



# PIANTA PIANO TERRA

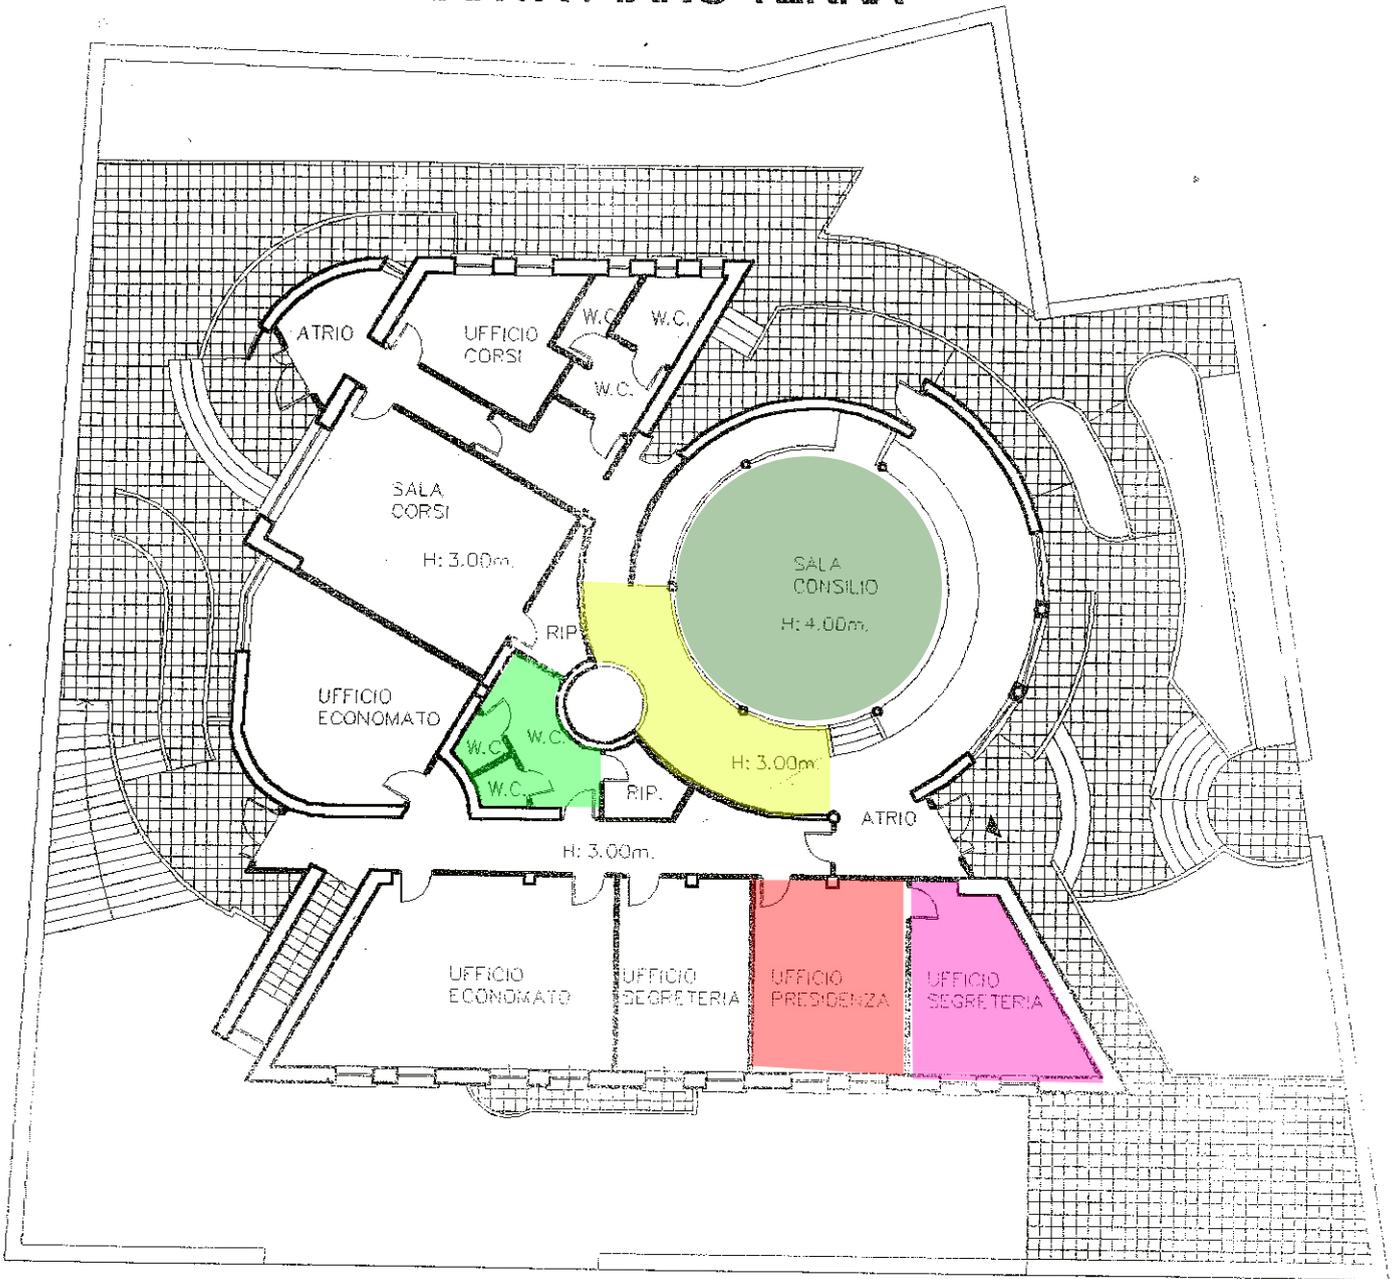

- UFFICIO per n.2 persone uso esclusivo
- ARCHIVIO - uso esclusivo
- BAGNI divisi per sesso - uso non esclusivo
- SALA D'ATTESA - uso non esclusivo
- SALA RIUNIONI per assemblea soci e Consiglio di Amministrazione - uso non esclusivo

ORIENTAMENTO

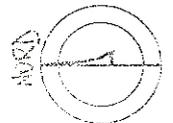

SCALA DI 1:200